


**Osiedle budynków wielorodzinnych
„Słoneczna Kotlina” Jasło ul. Lwowska**

BUDYNEK NR 1	SEGMENT A	III PIĘTRO	MIESZKANIE NR 9
---------------------	------------------	-------------------	------------------------

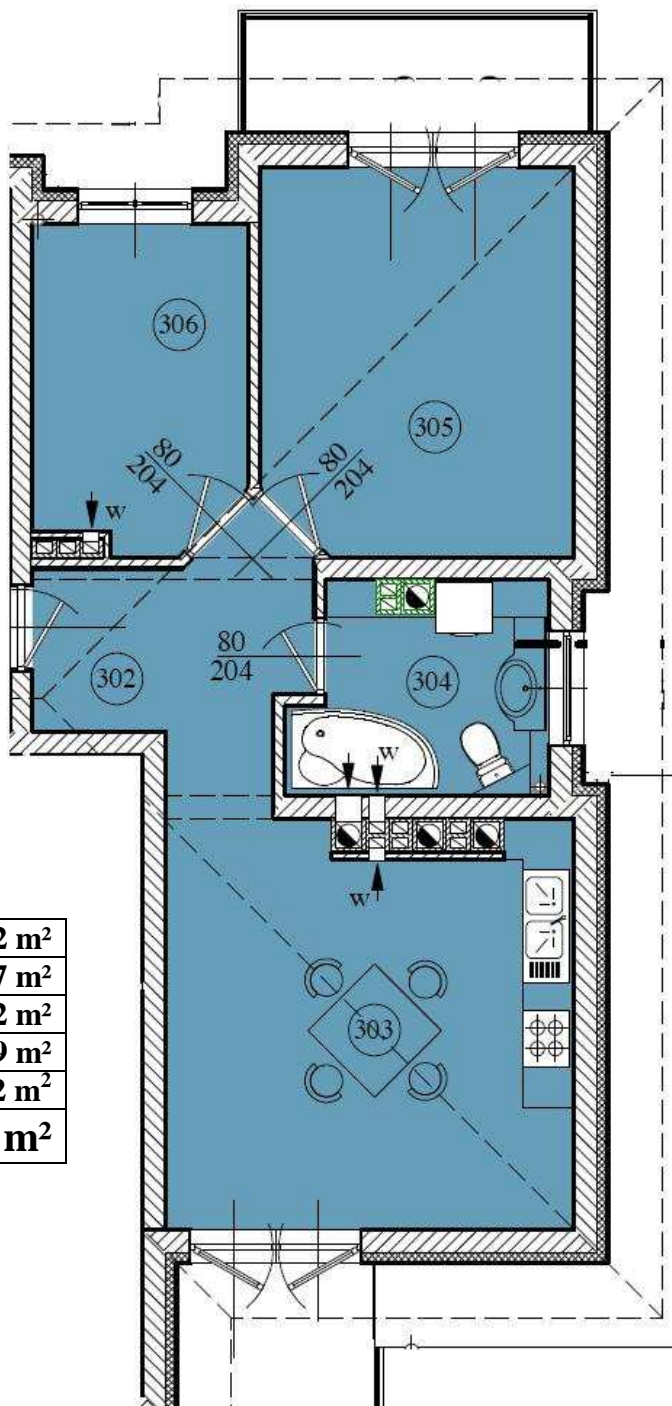

302	KORYTARZ	6,62 m²
303	KUCHNIA+JADALNIA	18,07 m²
304	ŁAZIENKA	5,62 m²
305	POKÓJ	13,49 m²
306	POKÓJ	7,62 m²
RAZEM MIESZKANIE :		51,42 m²



KPB - DEVELOPMENT SP. Z O.O.